
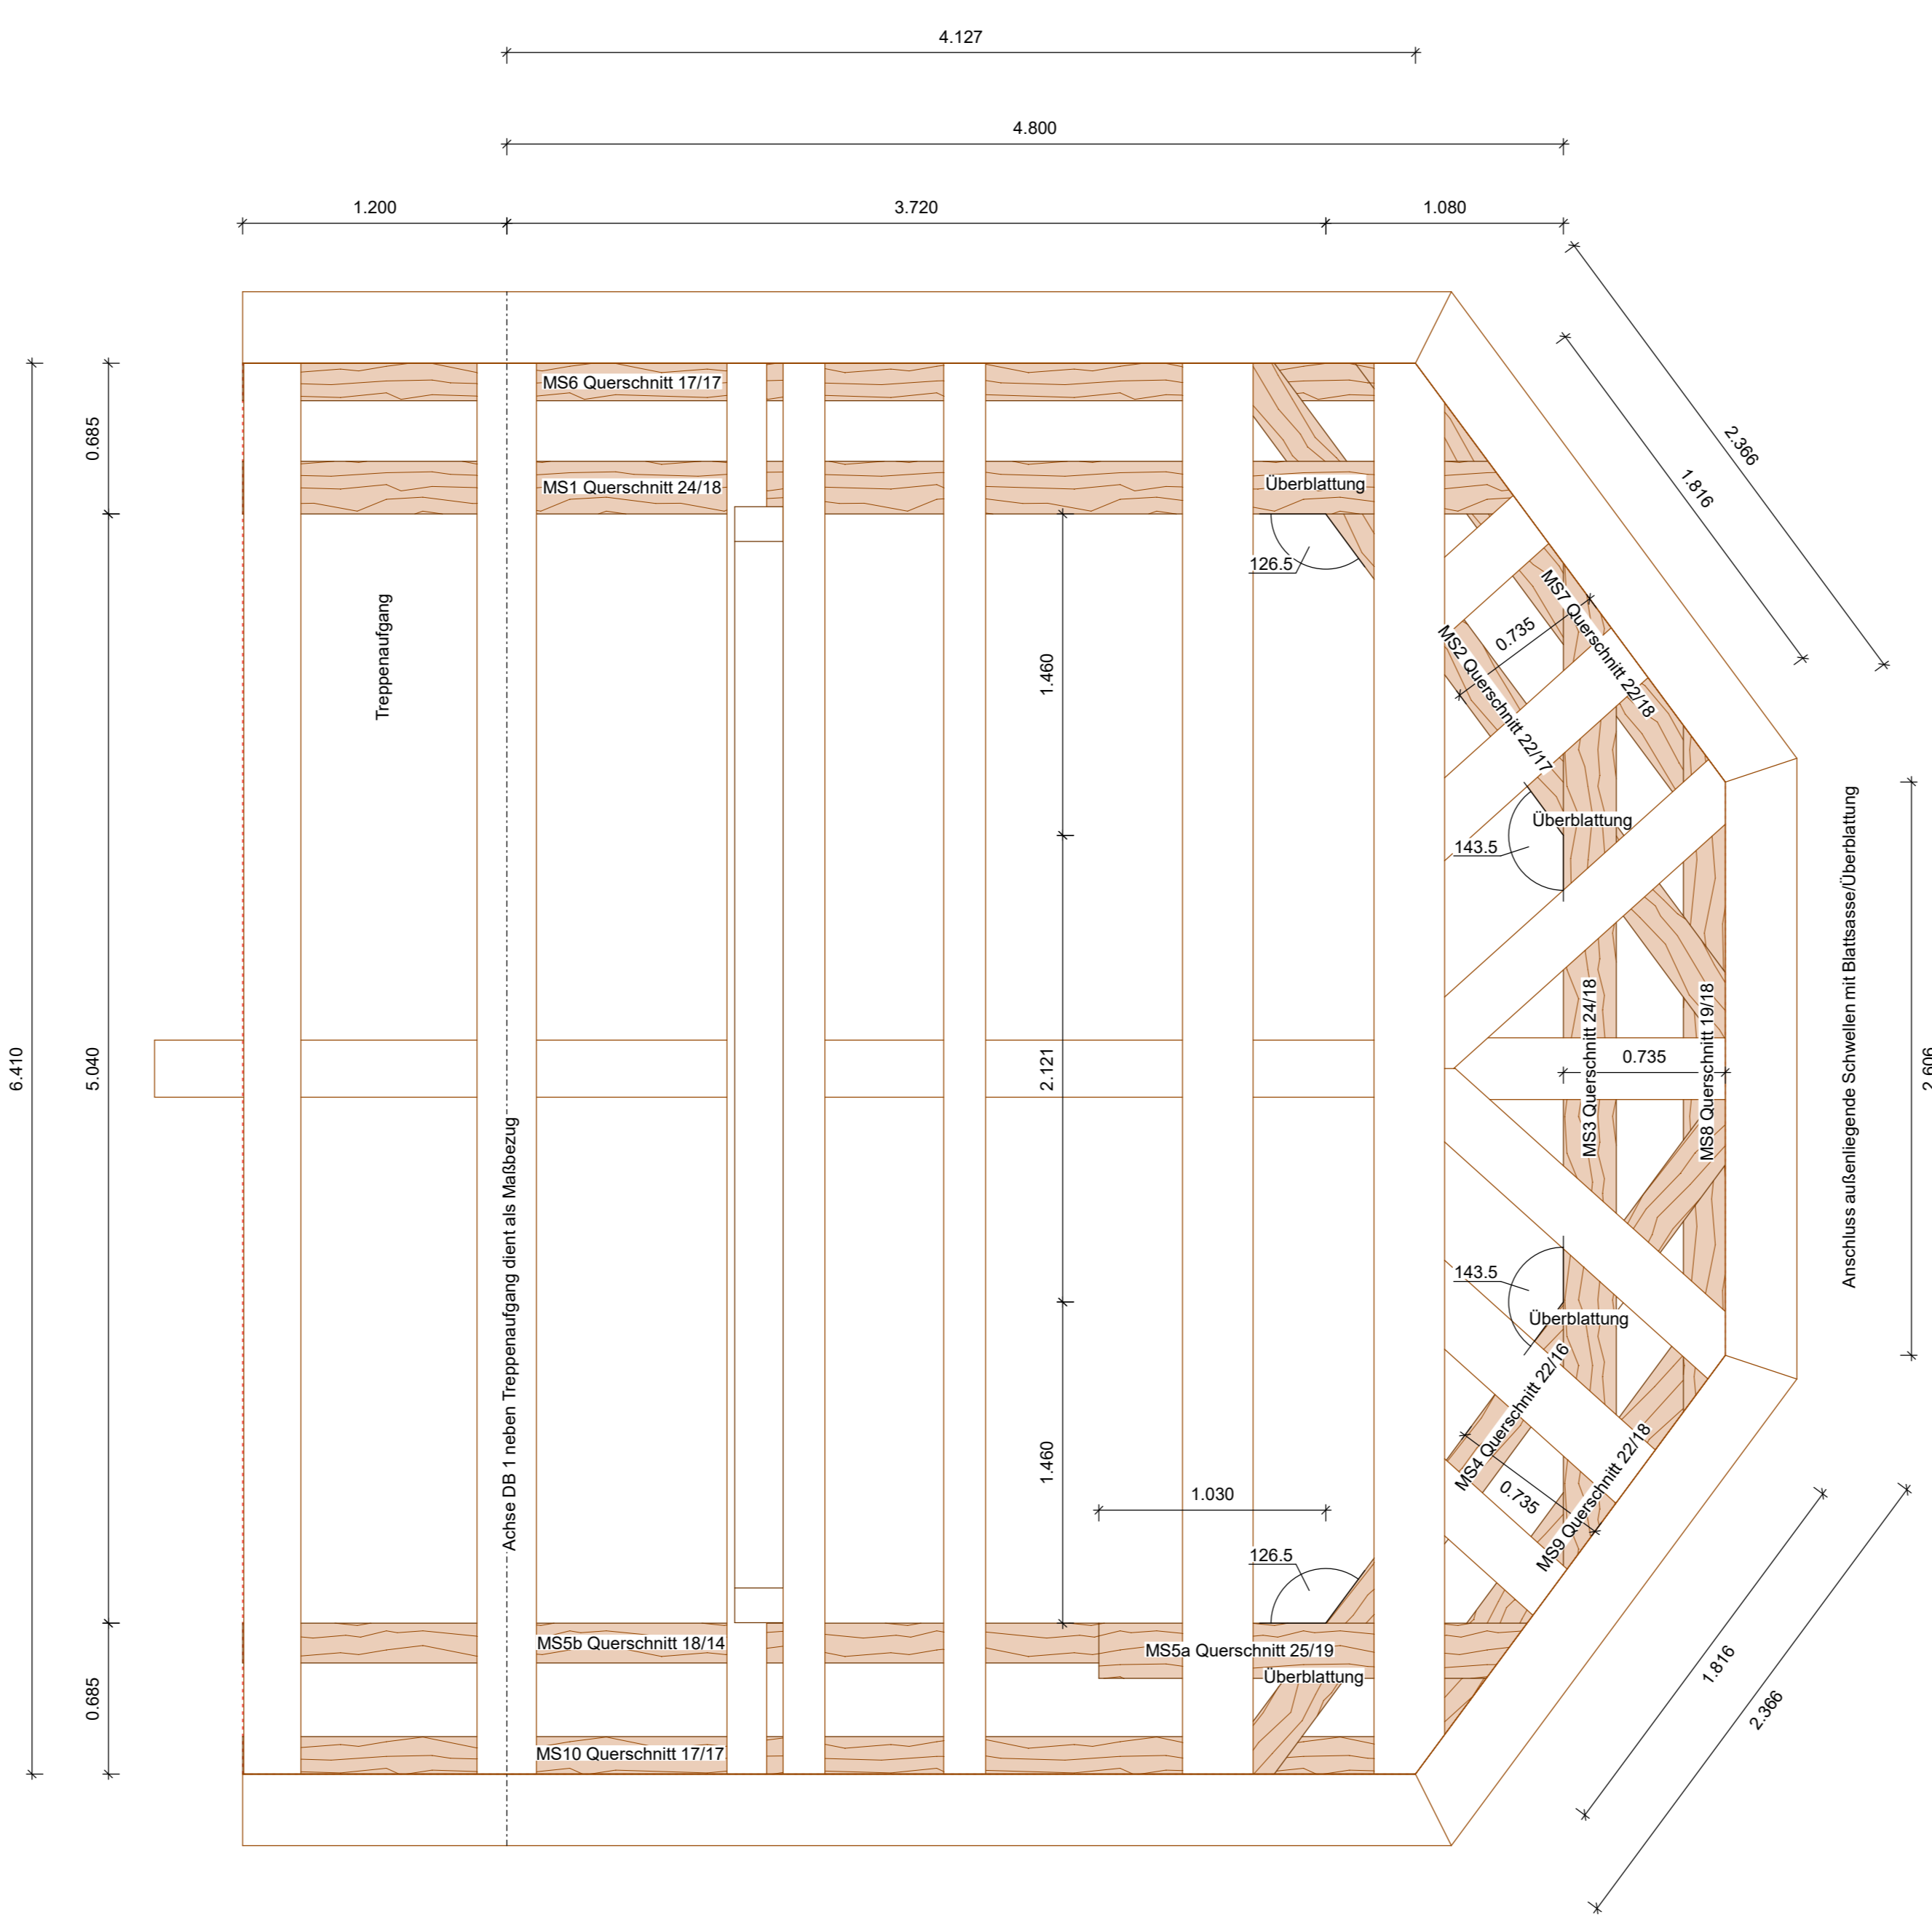



Maßstab: 1:25

Darstellung Grundriss mit:
 - Mauerwerk
 - Deckenbalken
 - Unterzug
 - Sims
 - Schwellenkanz Turmschaft
 - Balkenquerschnitt im Turmschaftbereich


Deckenplan: DG 0
 Deckenfeld: 1
 Gruppe: -7,0
 Maßstab: 1:25

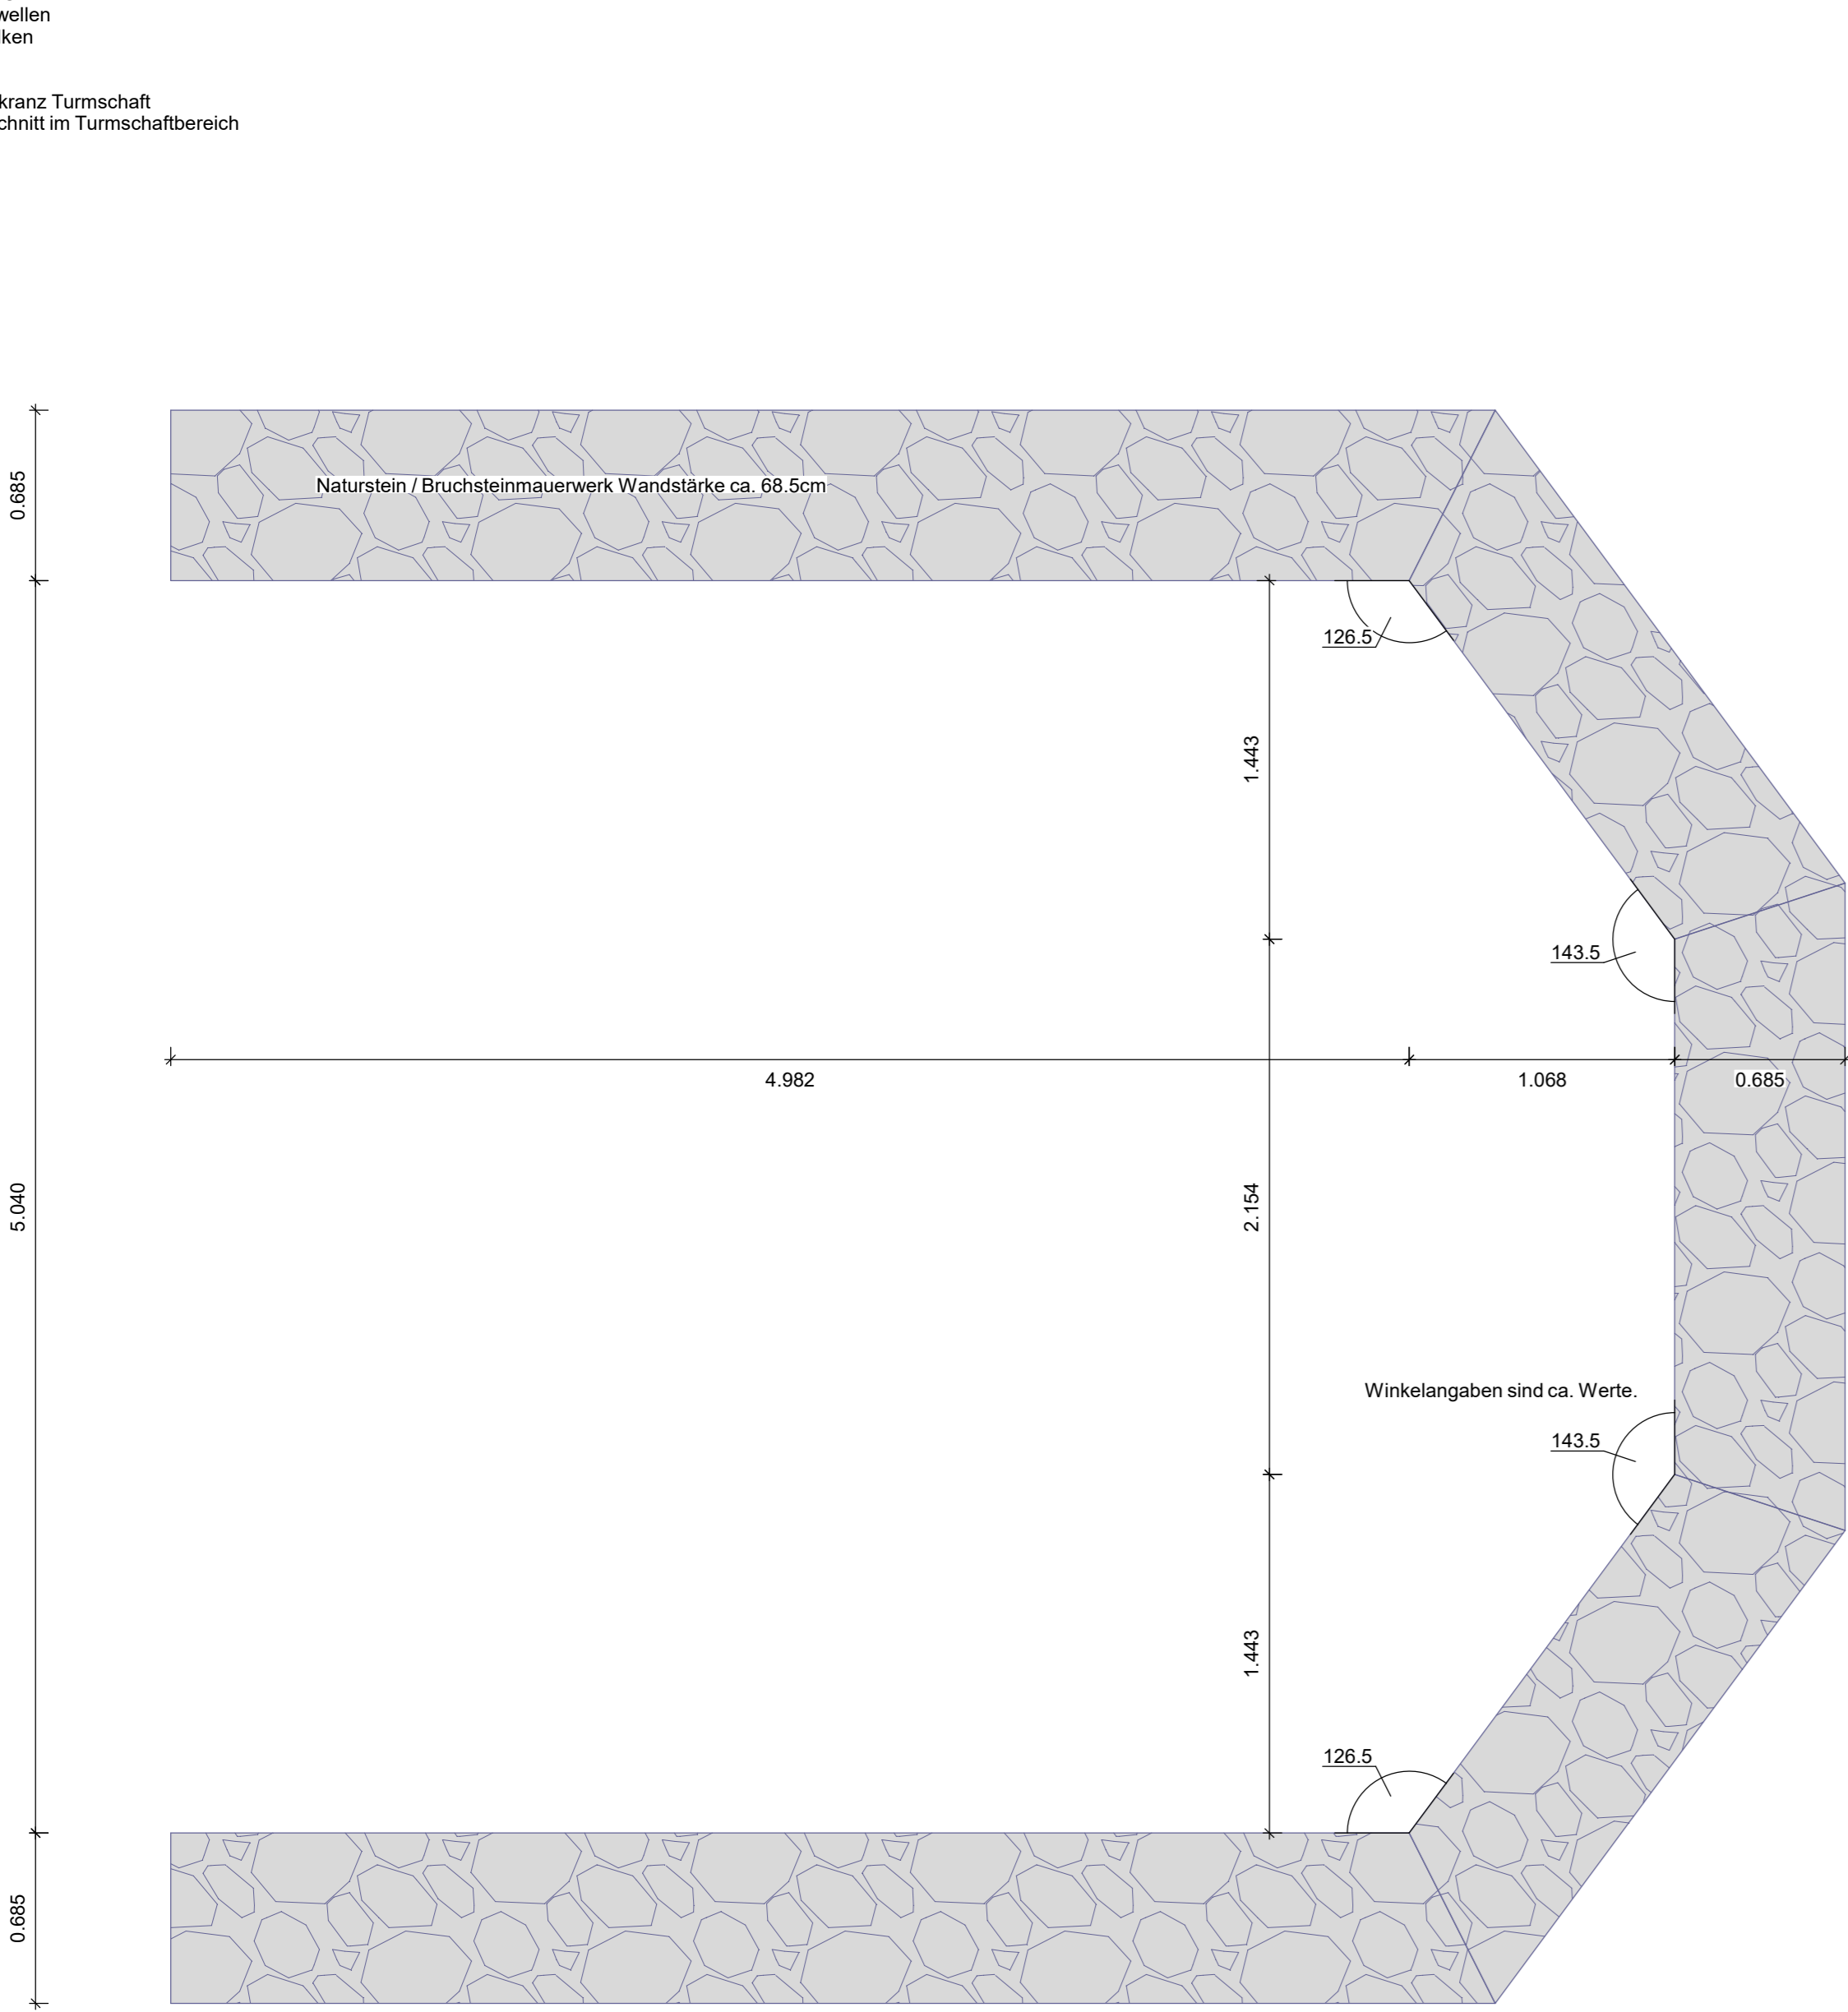

Deckenplan: DG 0
 Deckenfeld: 1
 Gruppe: -7,0
 Maßstab: 1:25

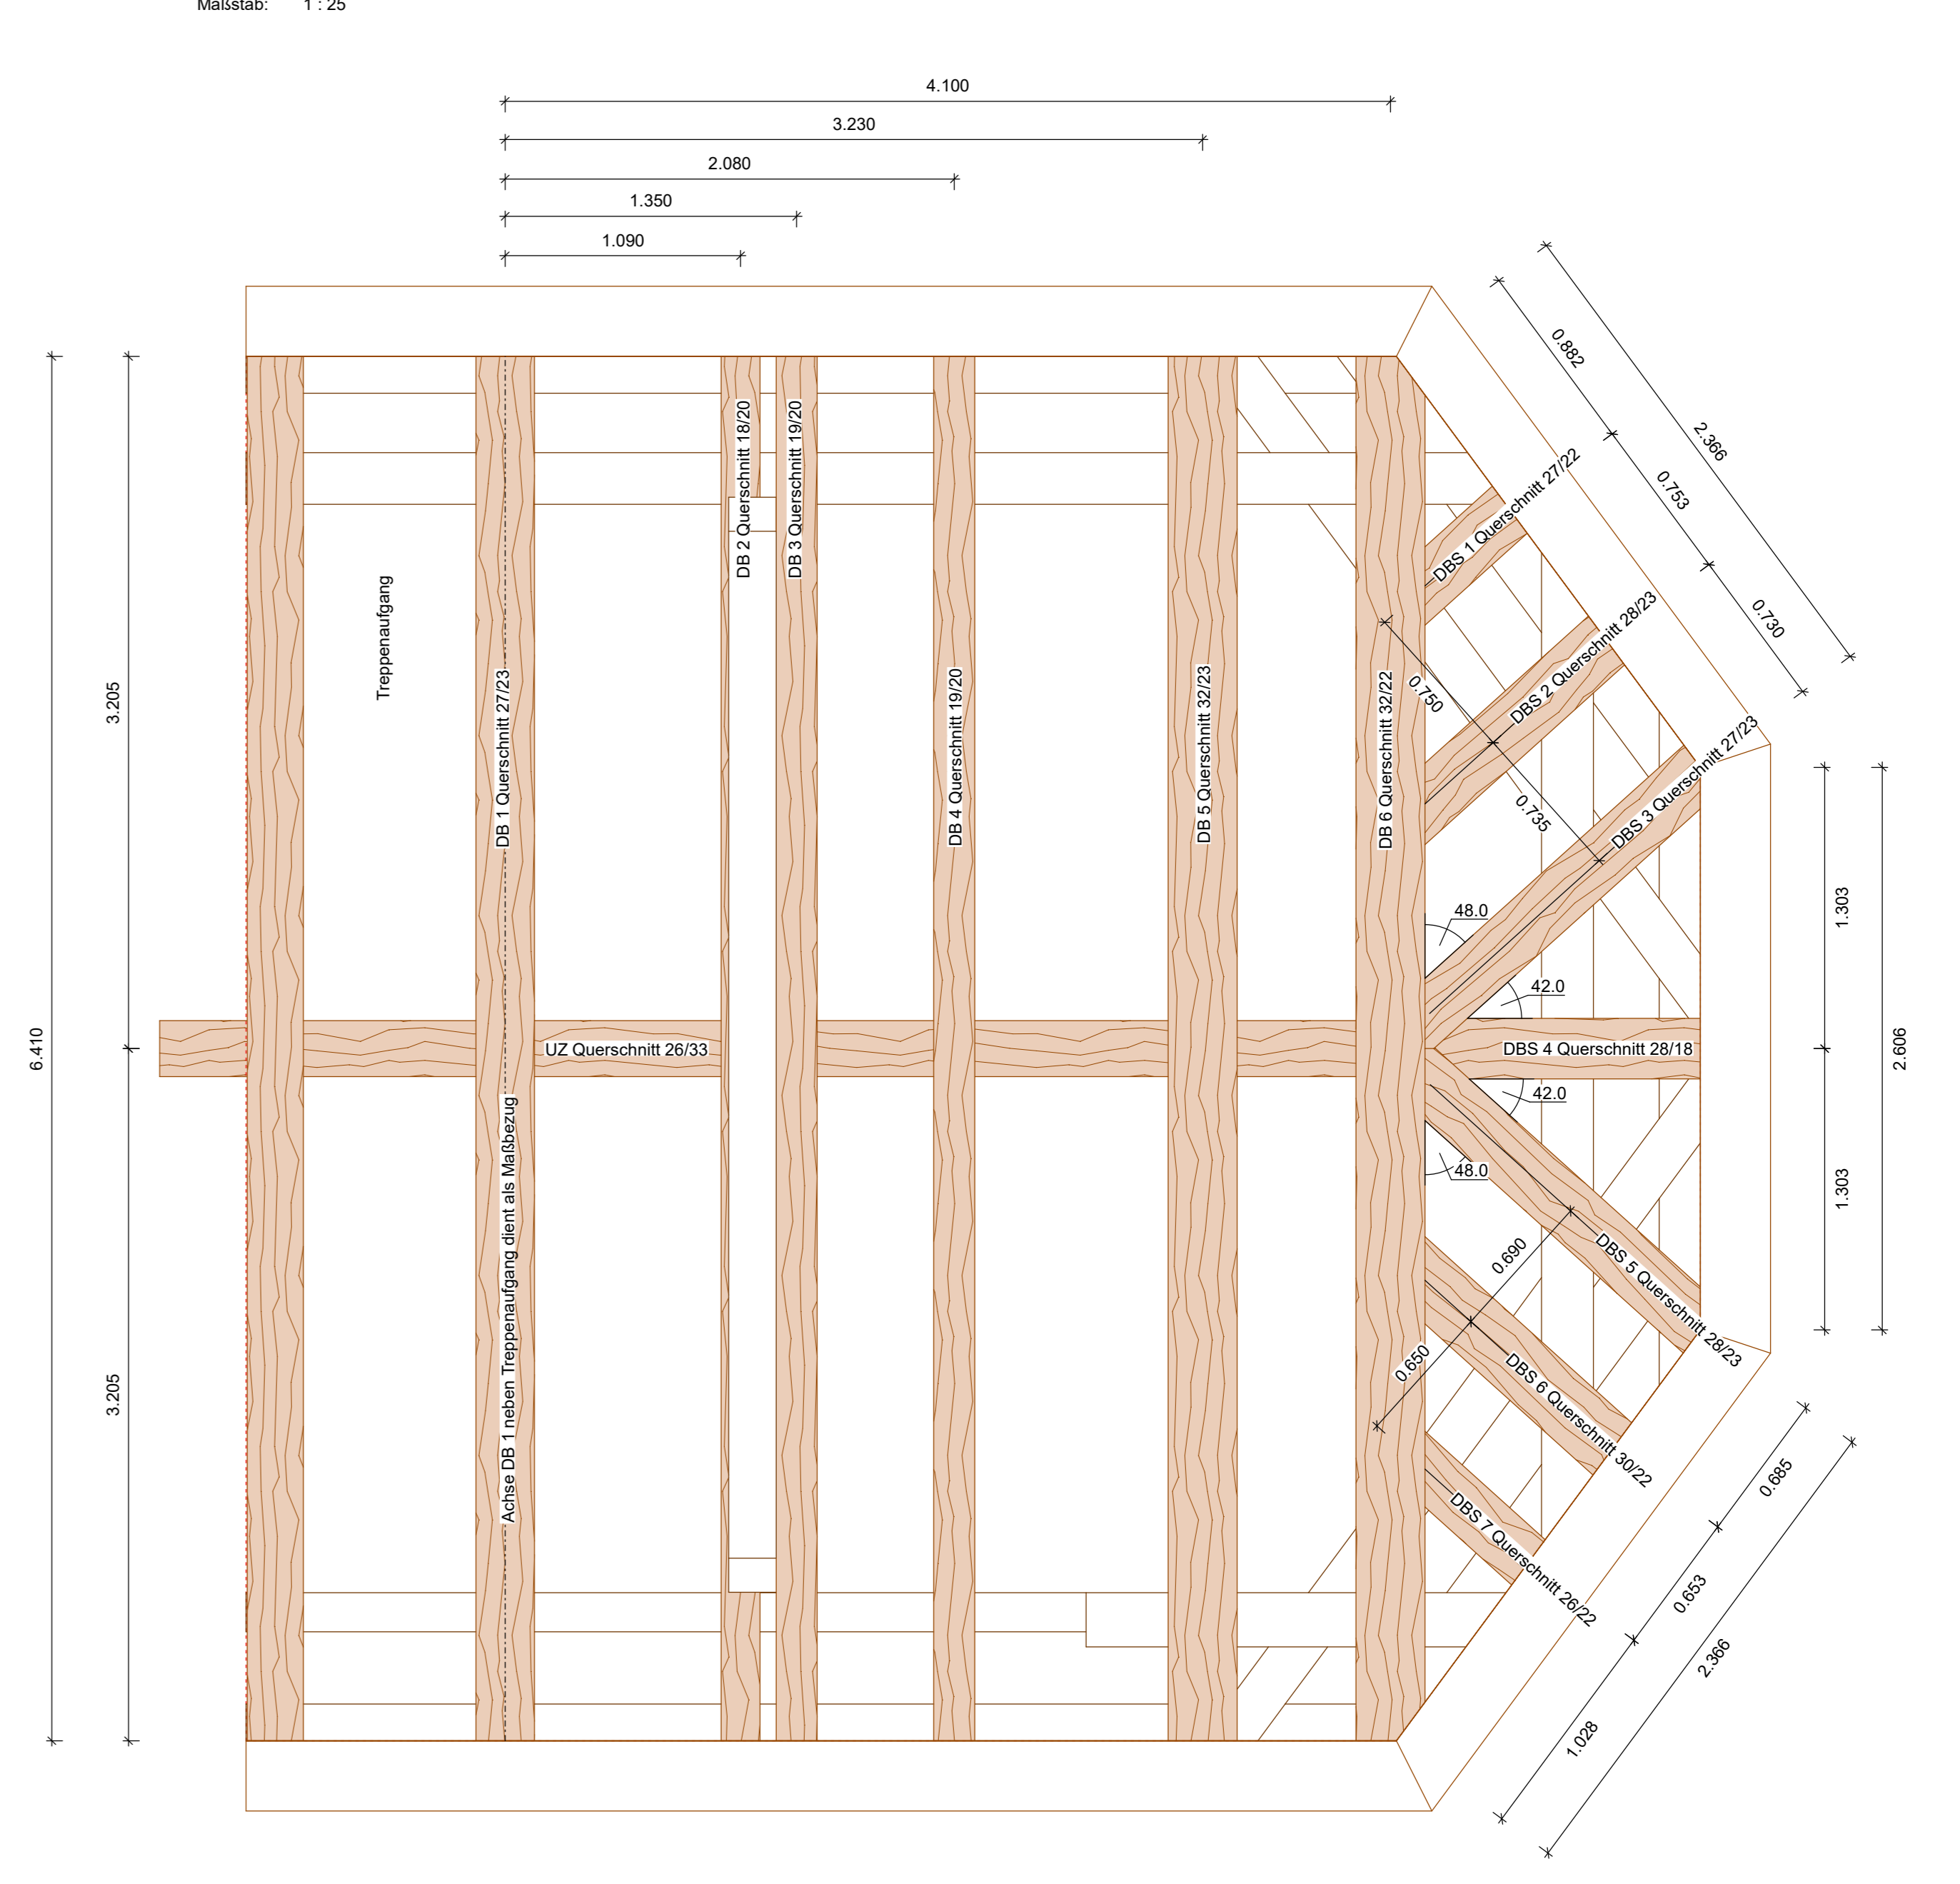

Deckenplan: DG 0
 Deckenfeld: 1
 Gruppe: -7,0
 Maßstab: 1:25

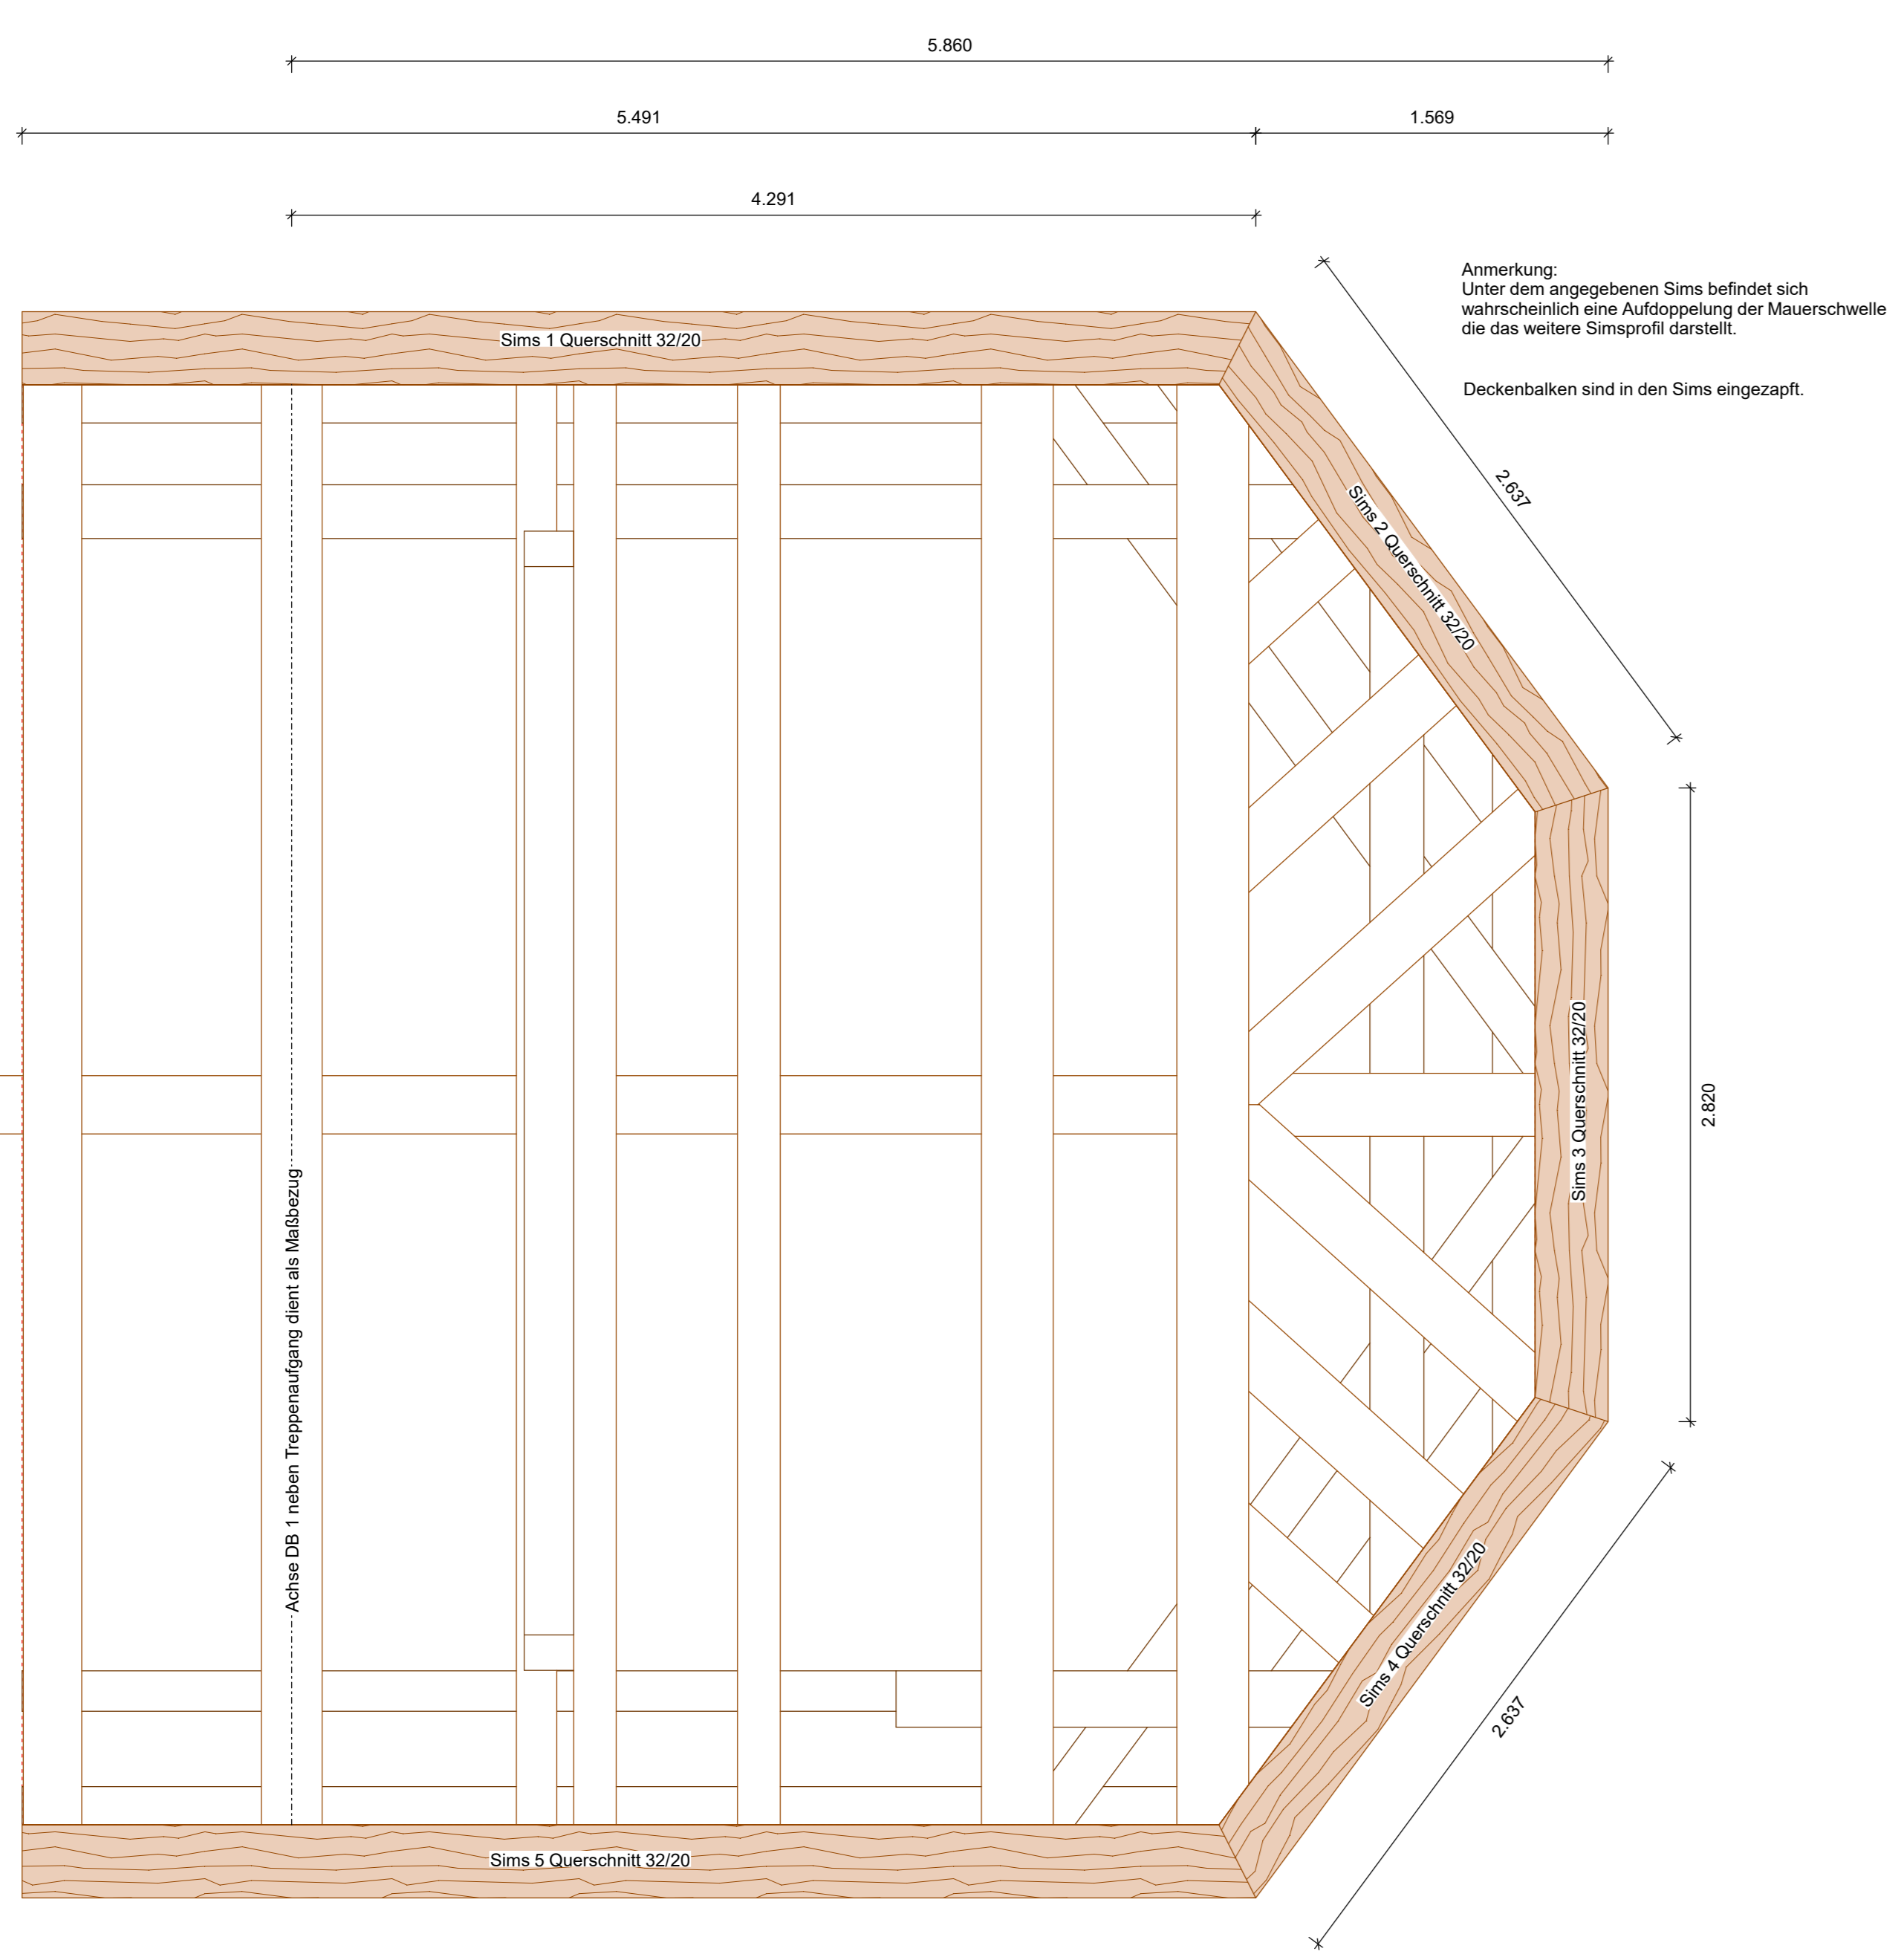

Anmerkung:
 Unter dem angegebenen Sims befindet sich
 wahrscheinlich eine Aufkoppelung der Mauerwerk-
 die das weitere Simsprofil darstellt.
 Deckenbalken sind in den Sims eingezapft.

