



Schnitt: A-A  
 Maßstab: 1:25

Maßstab: 1:10


Schnitt: B-B  
 Maßstab: 1:25

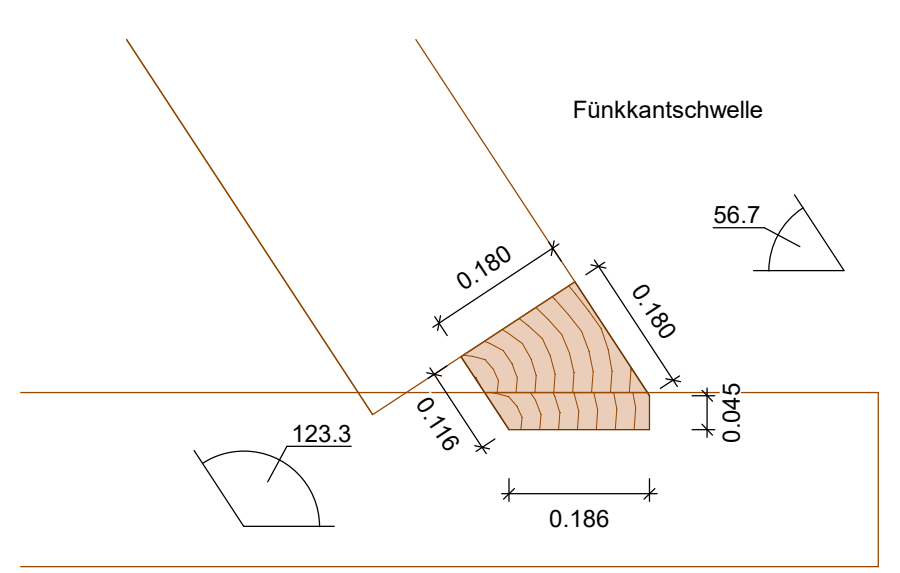




Maßstab: 1:10

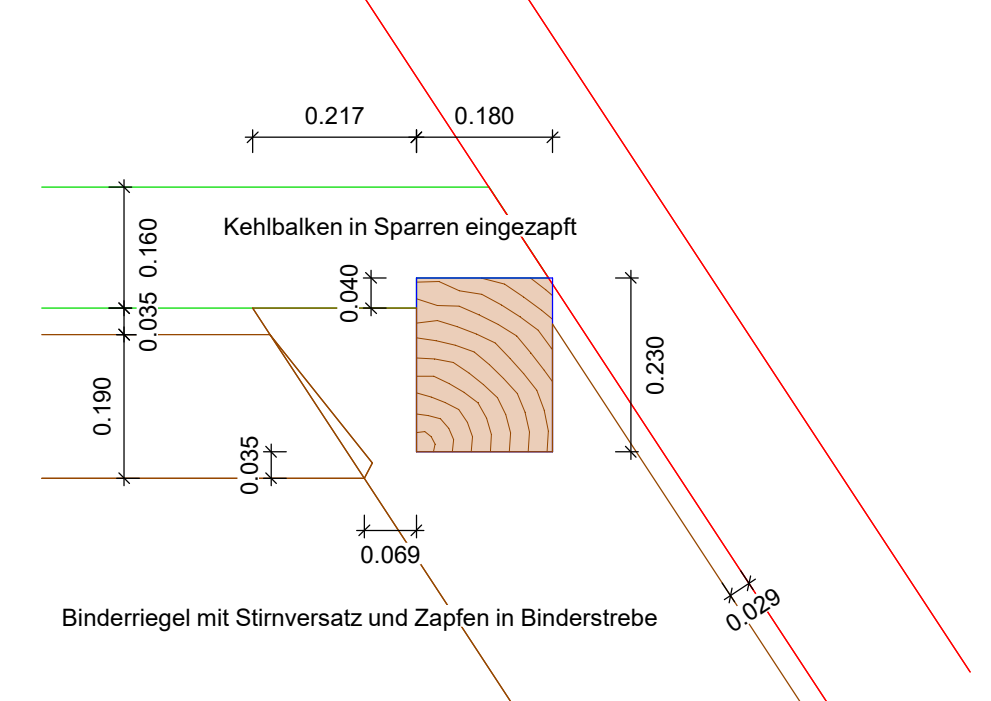

Binderriegel mit Stirmsatz und Zapfen in Binderstrebe

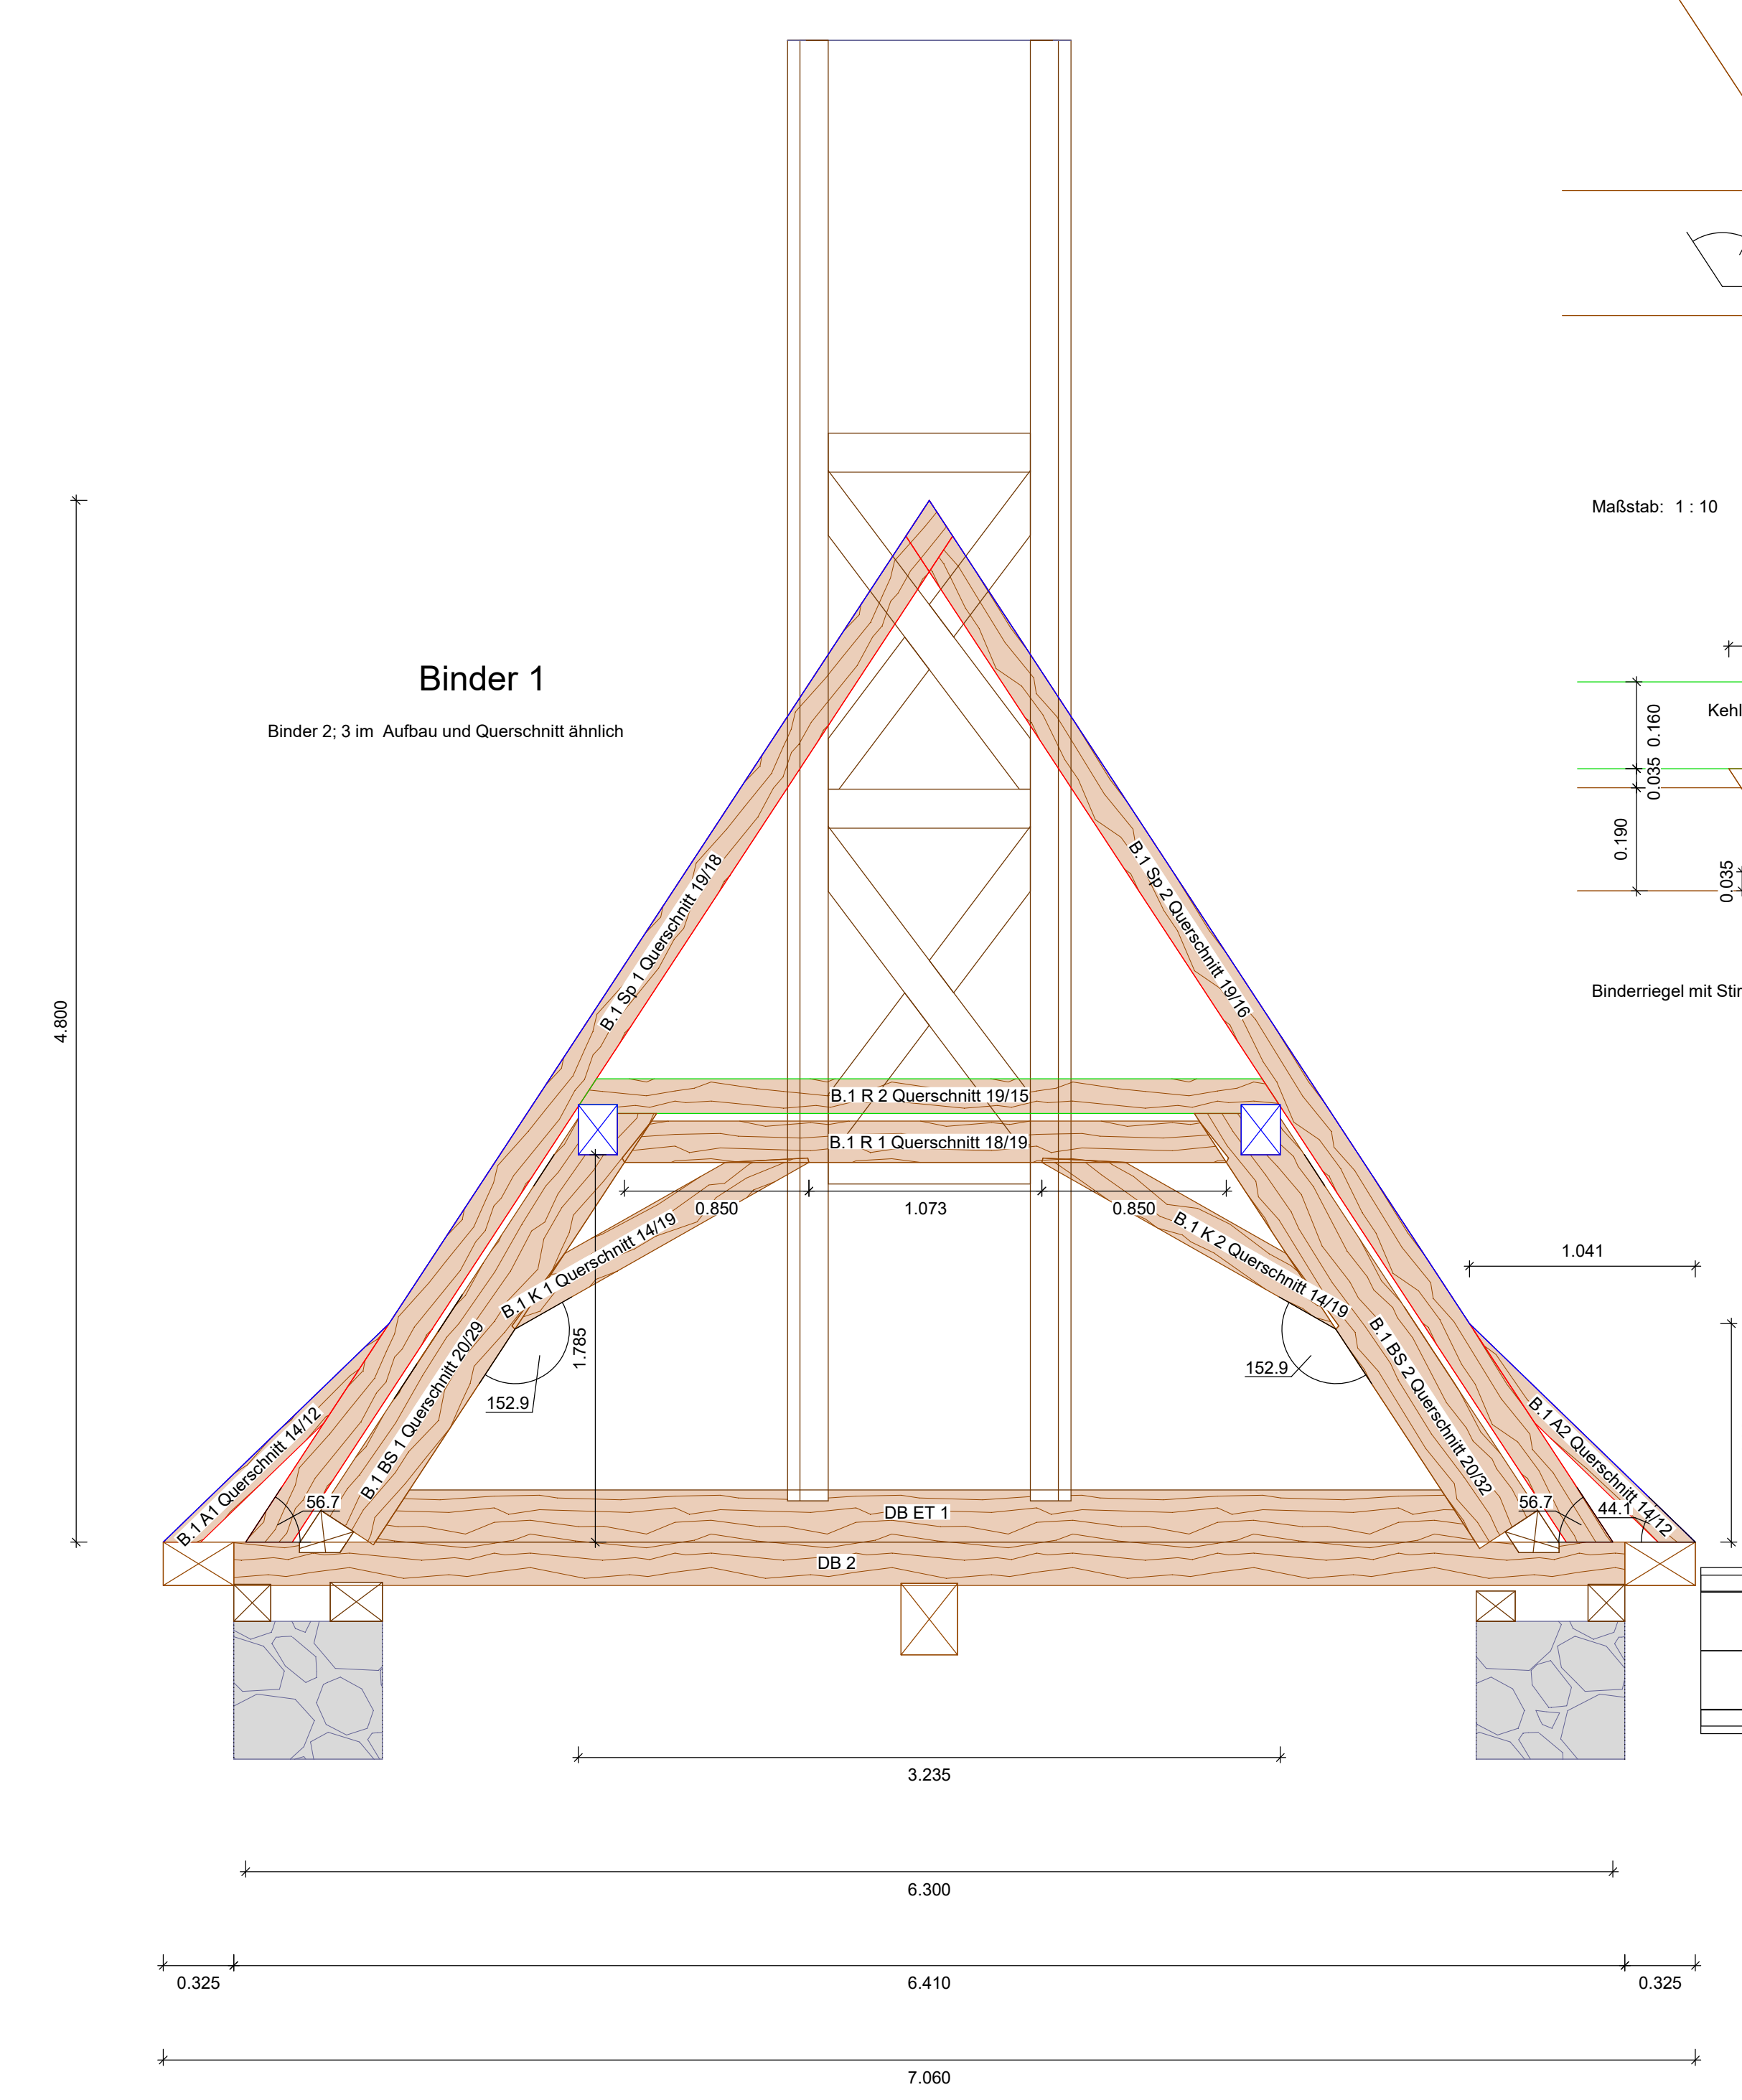

Normalprofil

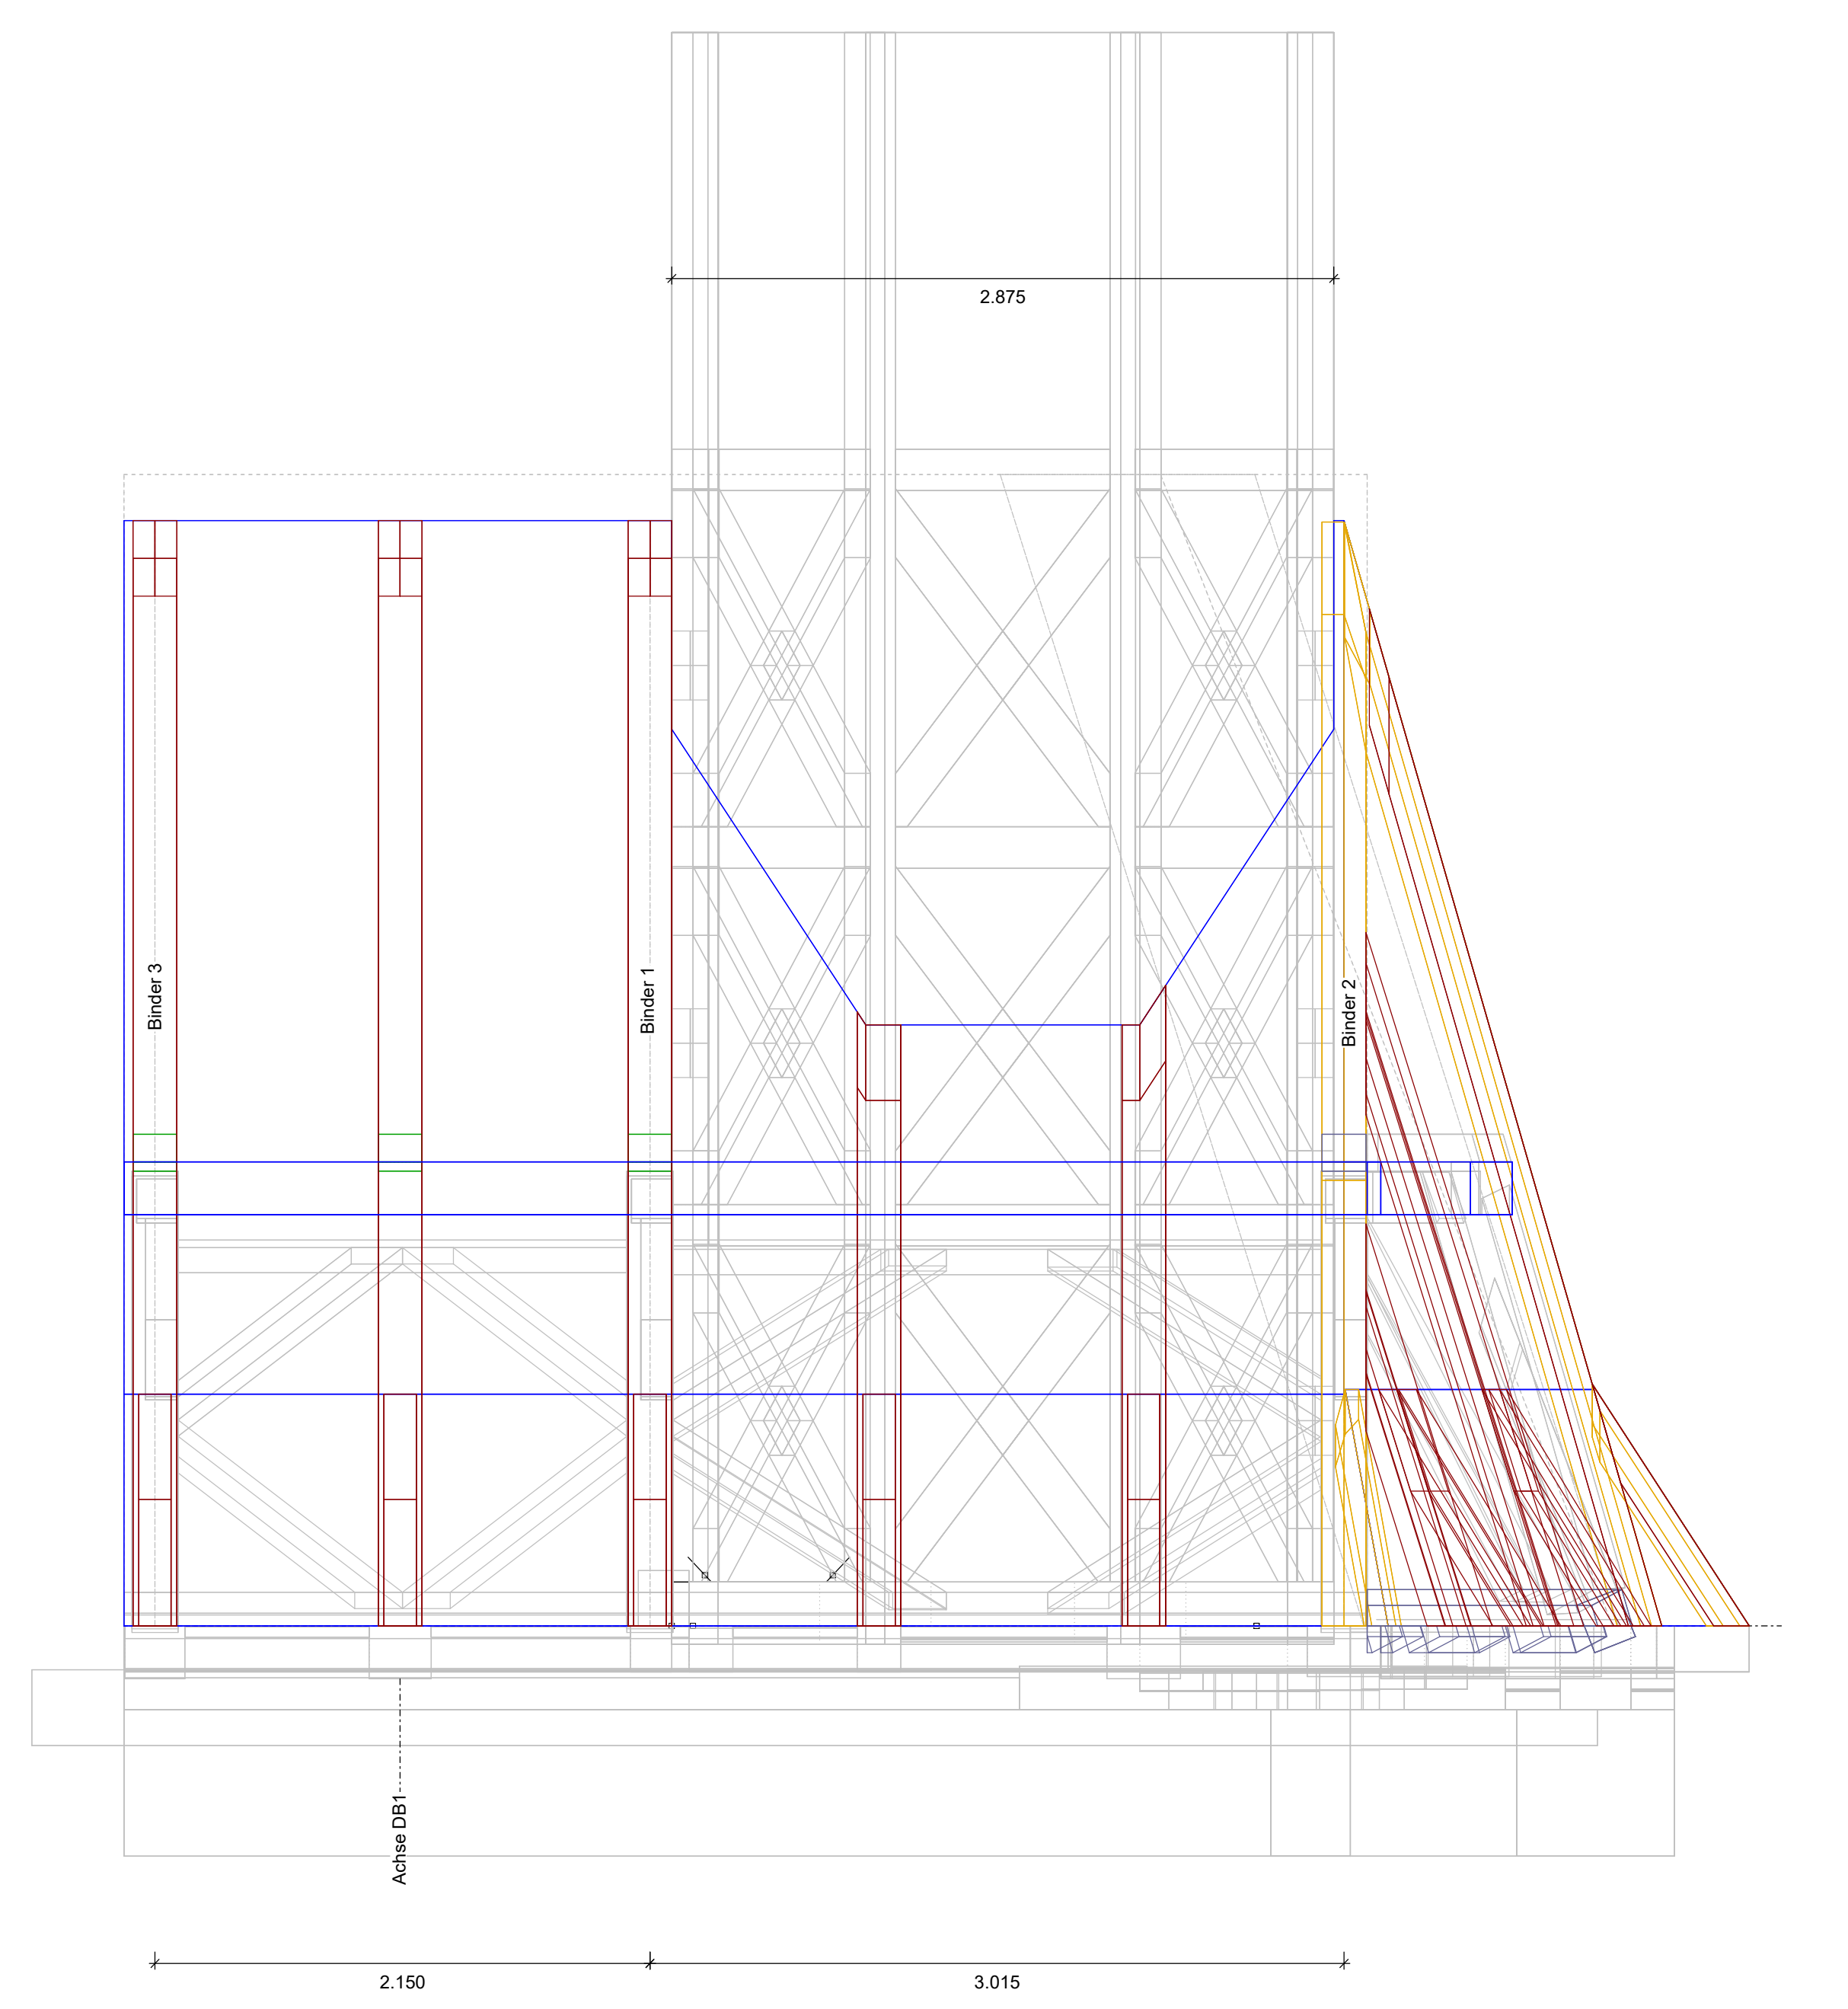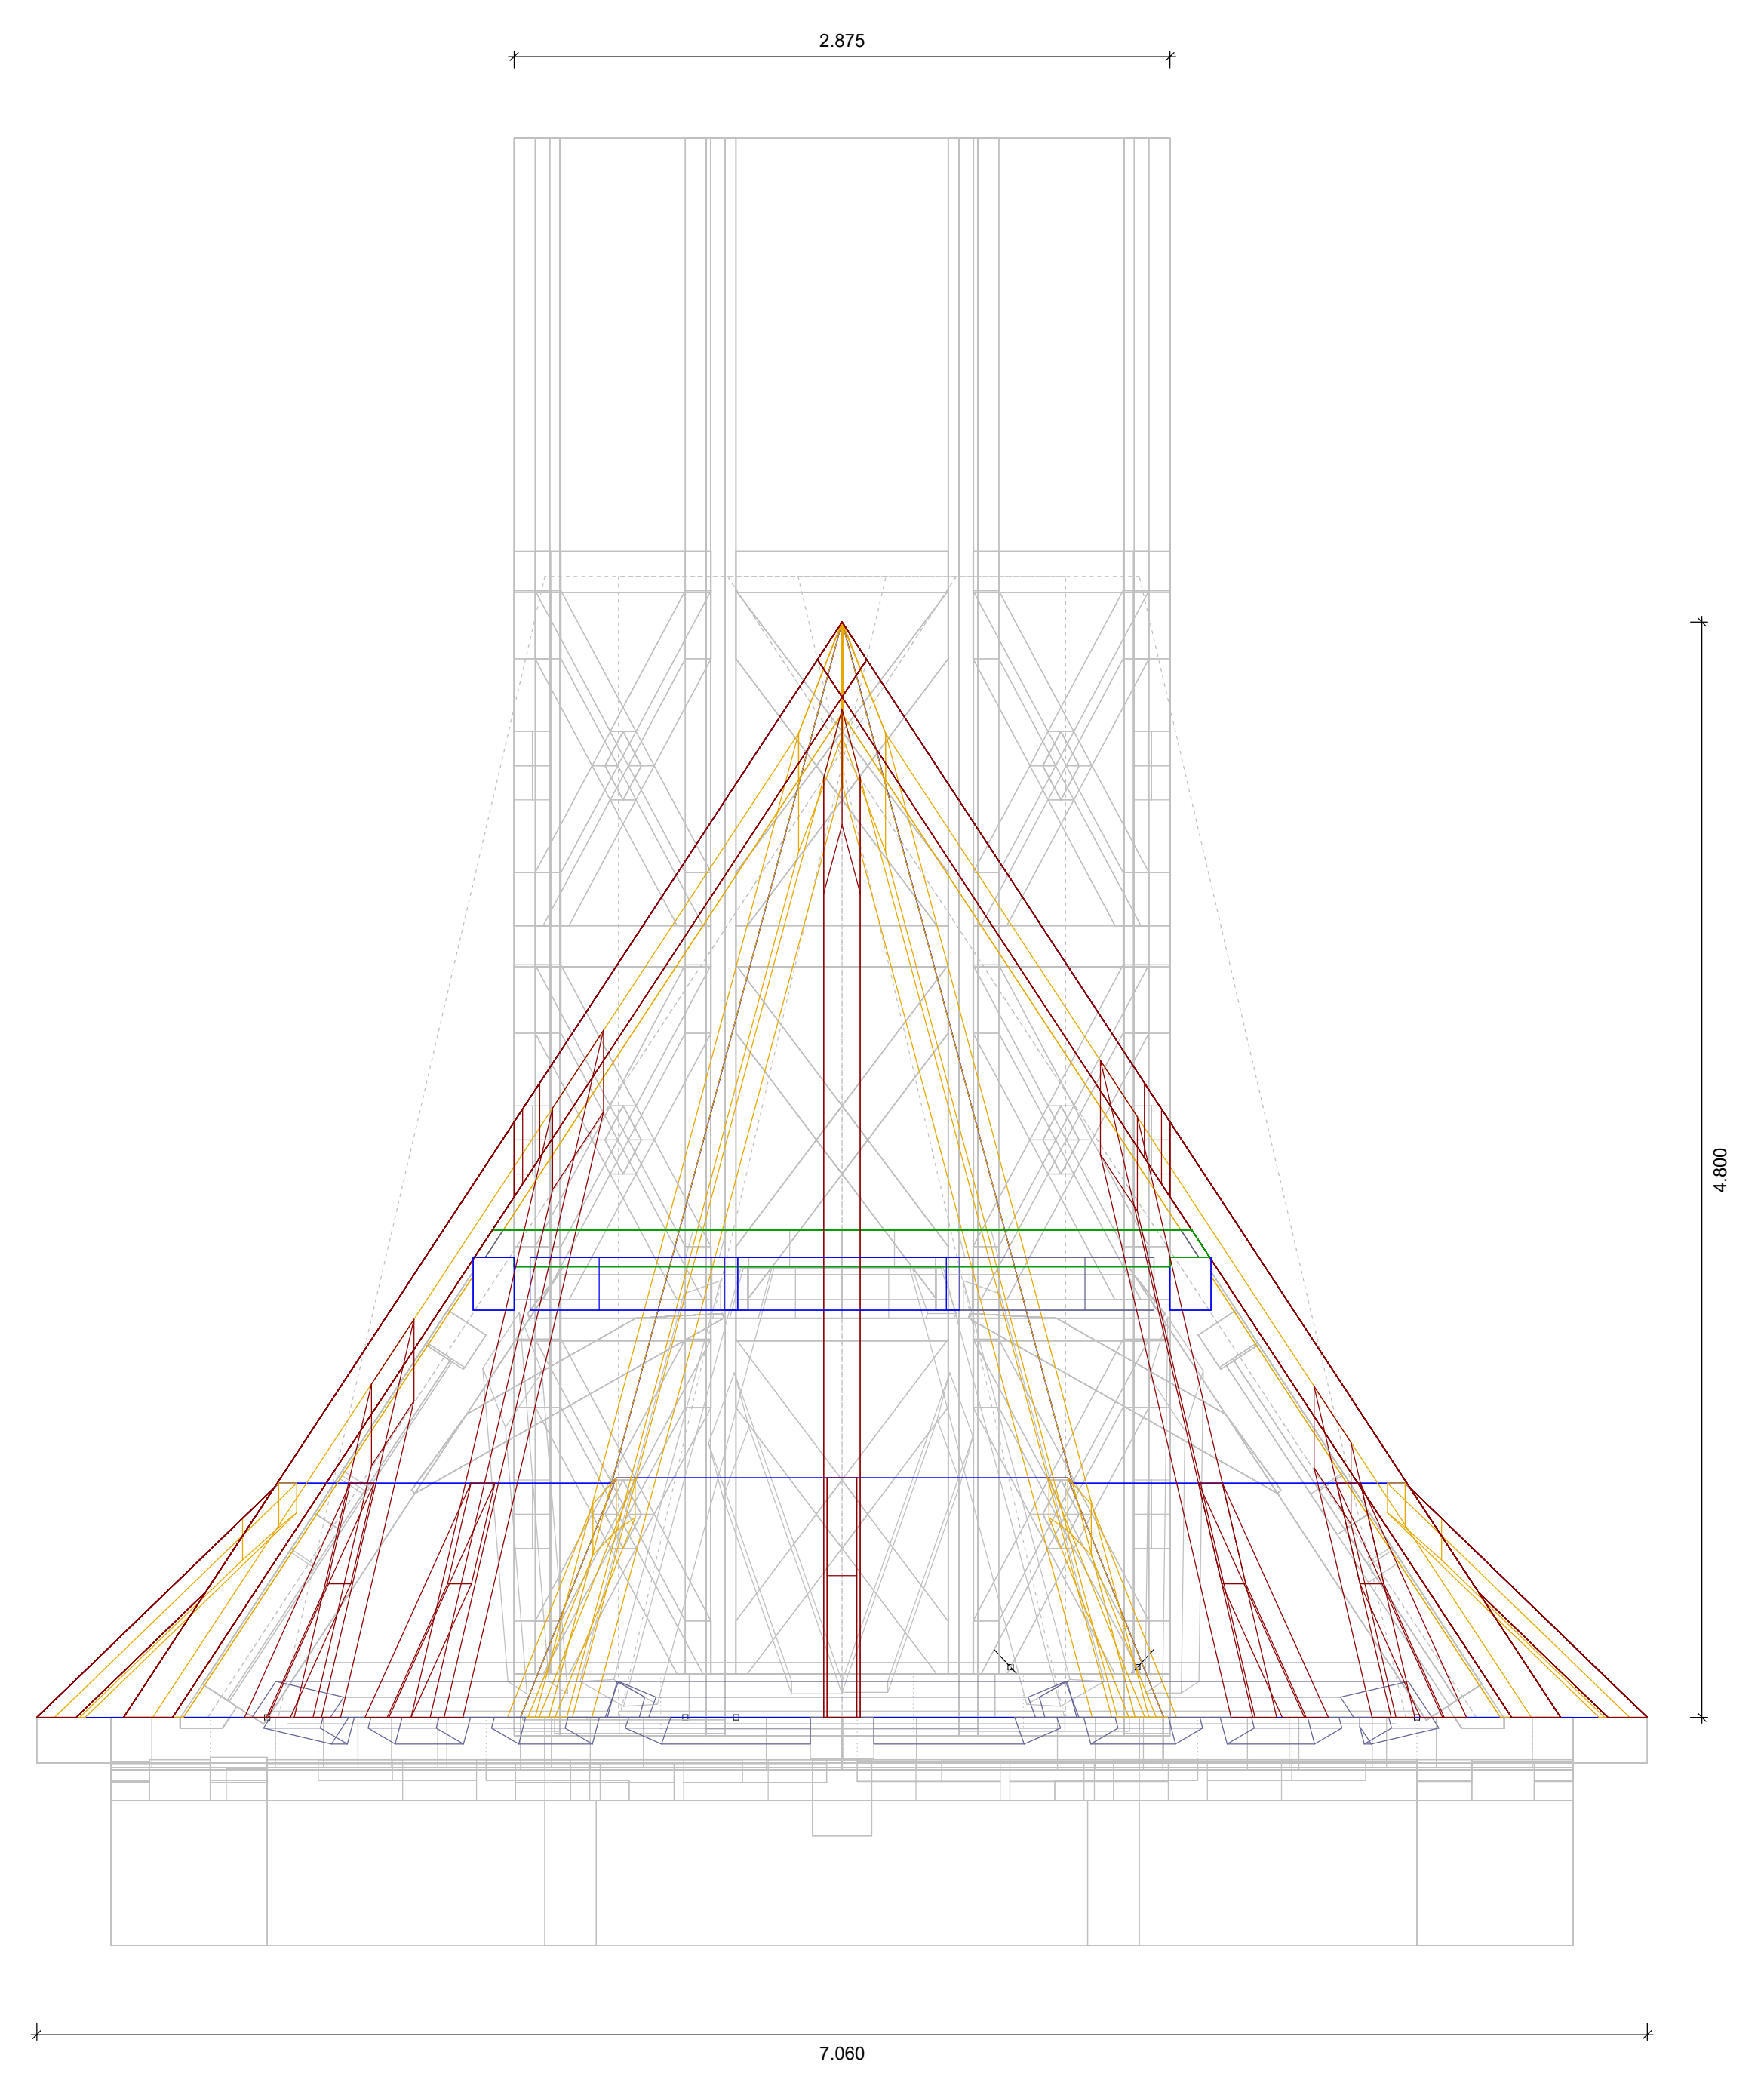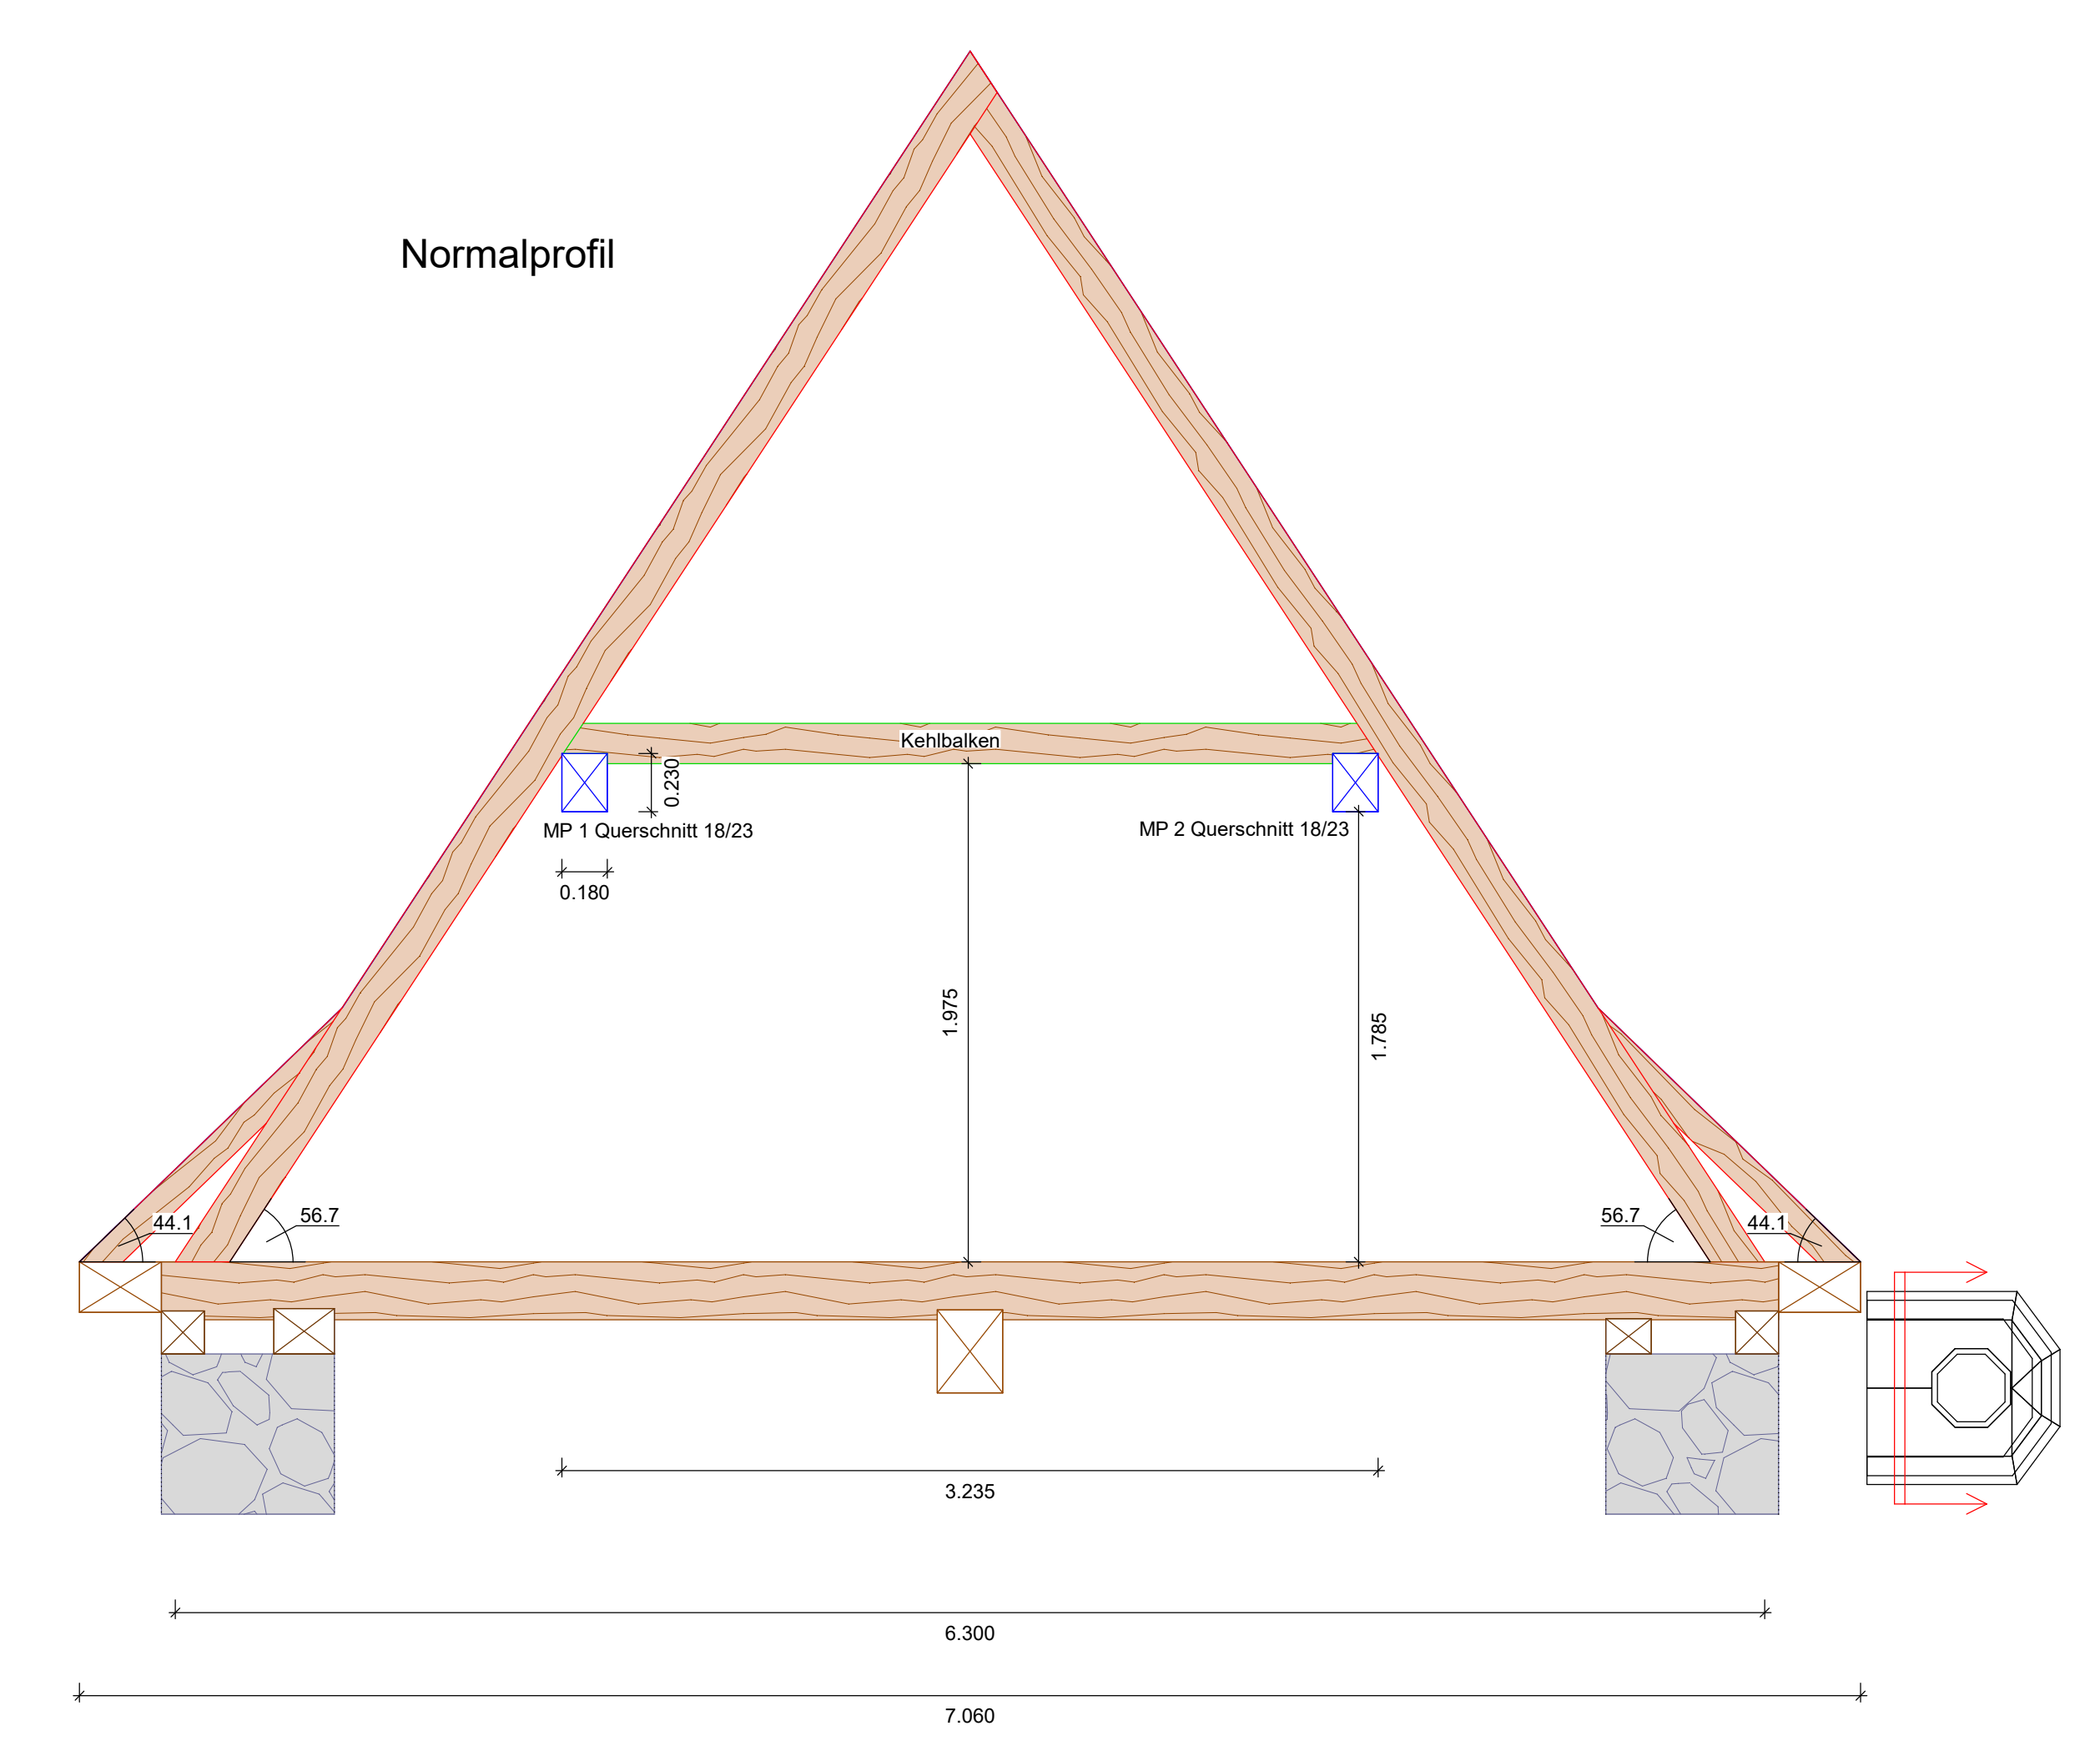

Schnitt: C-C  
 Maßstab: 1:25

Walmprofil

